

2+KK

DISPOZICE

63,7 m²


PODLAHOVÁ PLOCHA*

1


BYT

1.N.P.

PATRO

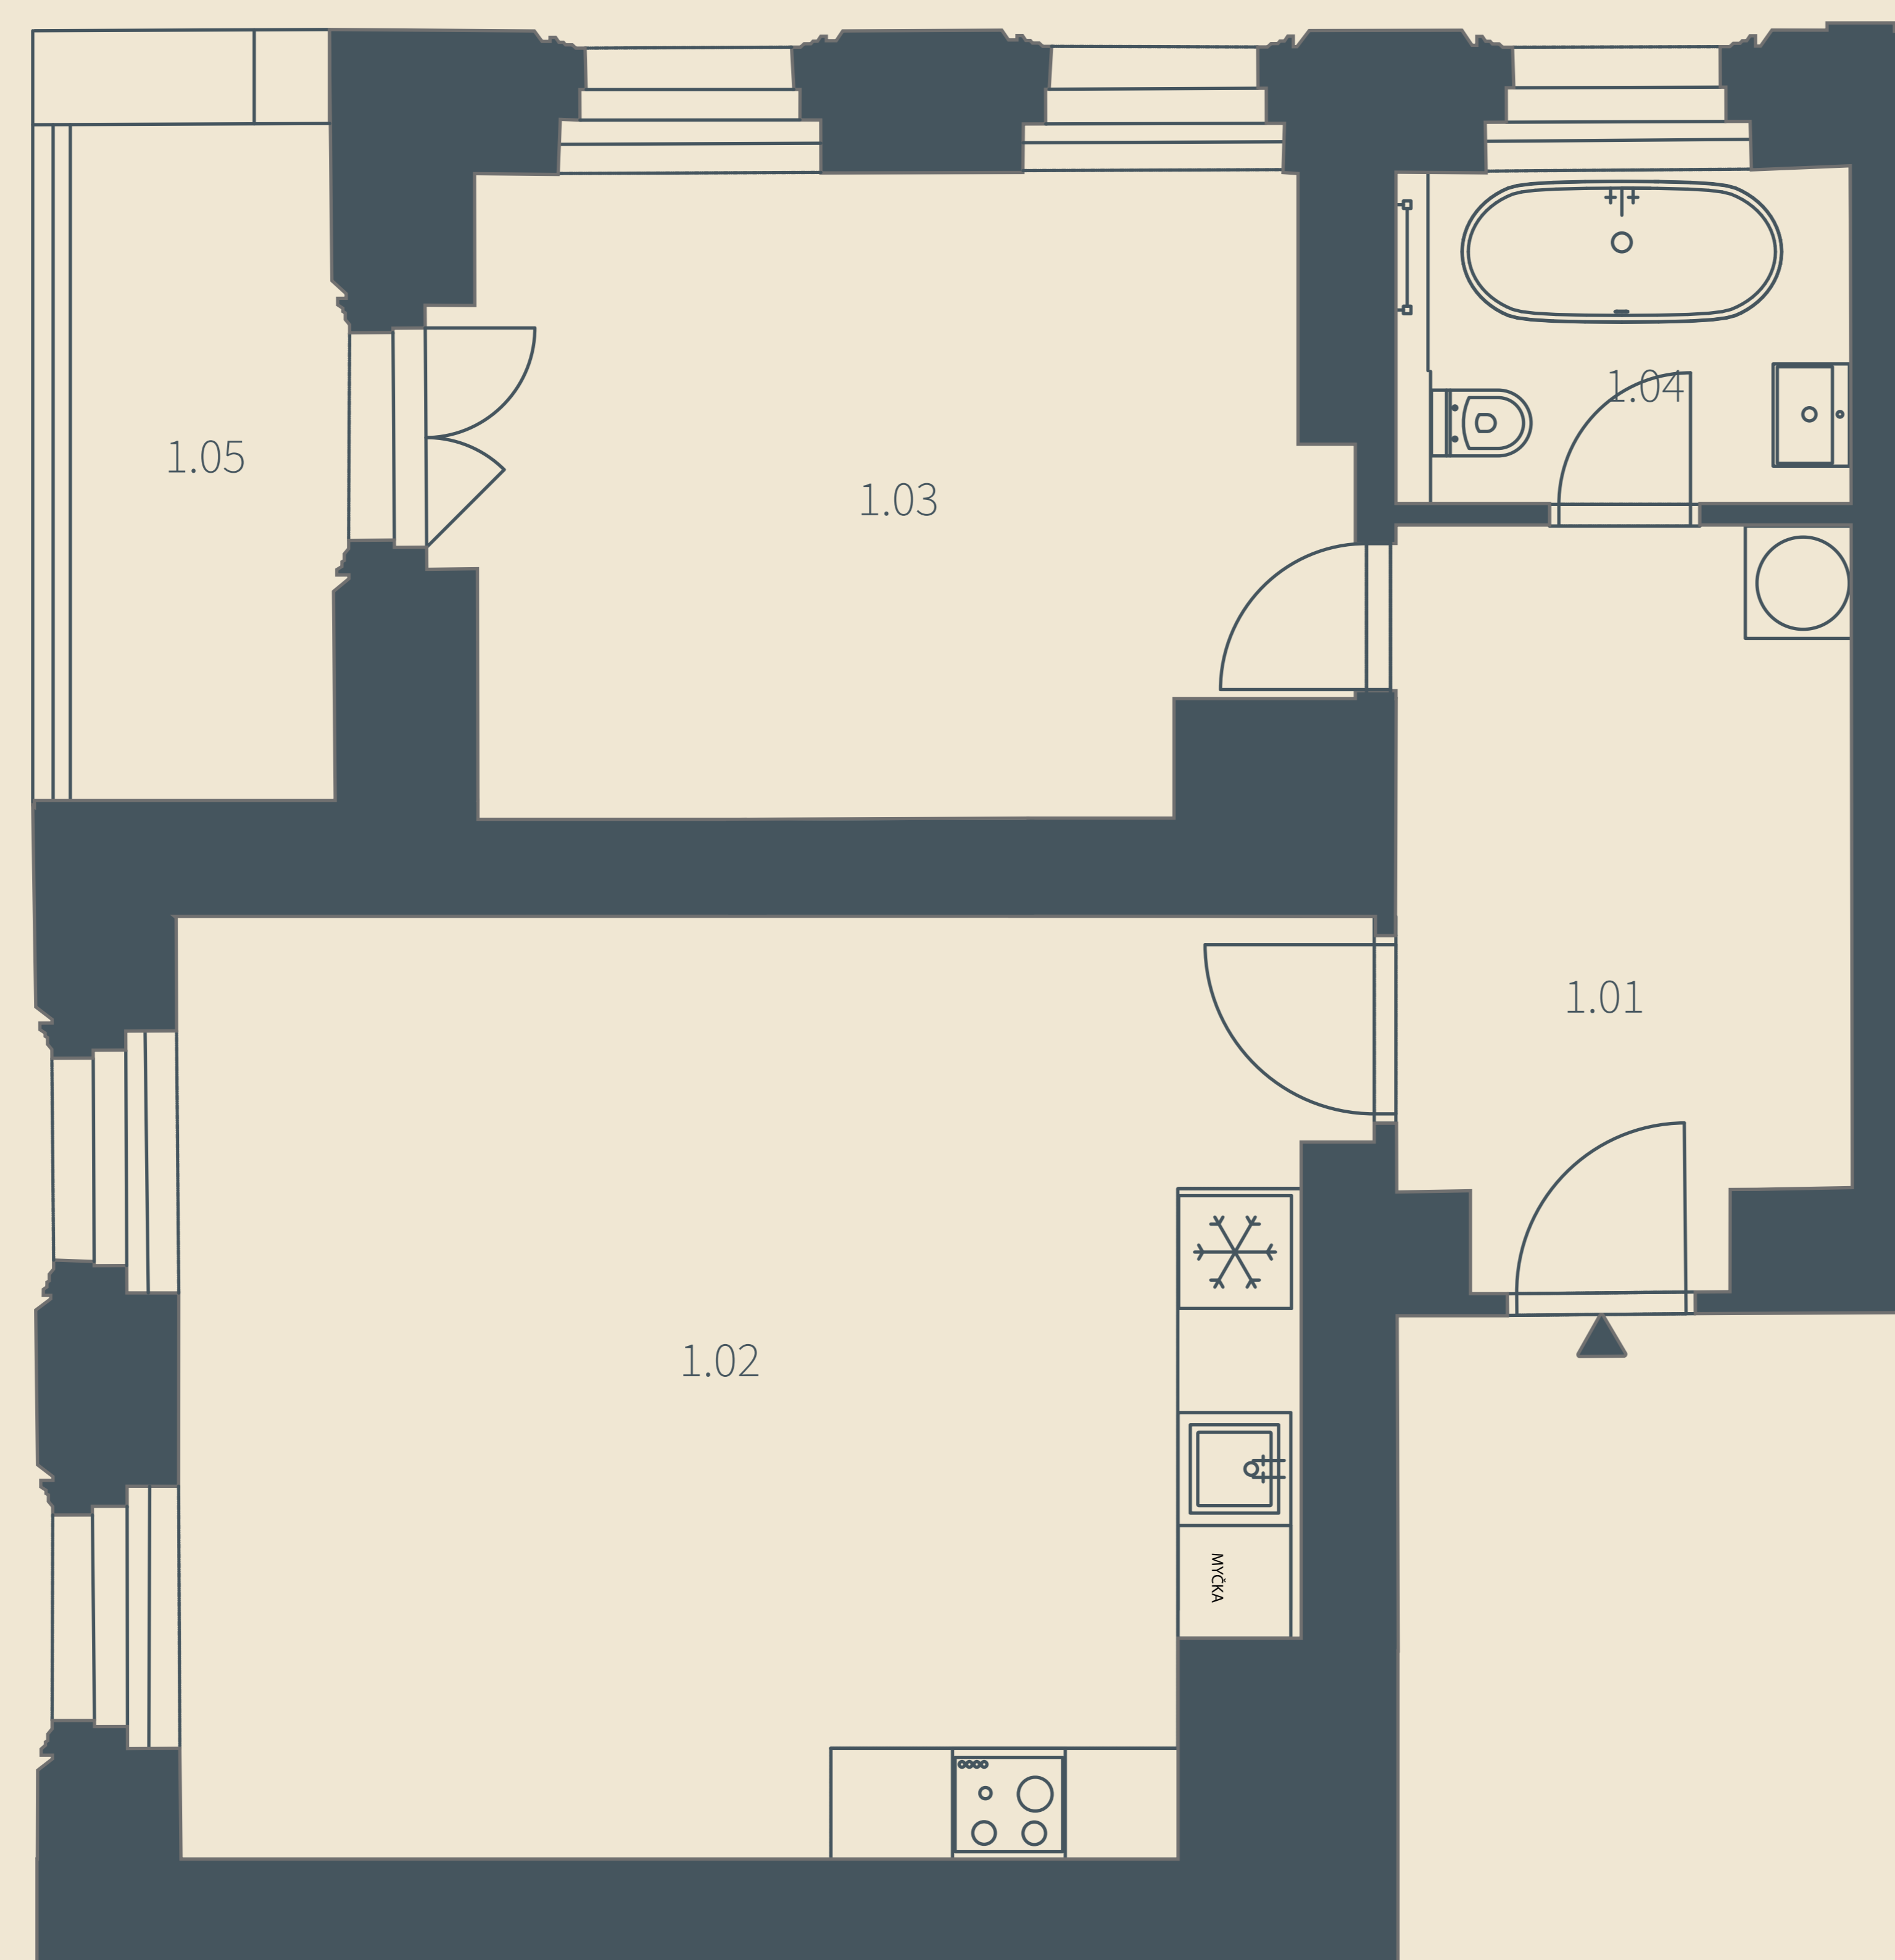

Číslo	Místnost	m ²
1.01	Zádveří	9,2
1.02	Obývací pokoj + KK	30,1
1.03	Ložnice	15,2
1.04	Koupelna	4,2
1.05	Terasa	5,0
PODLAHOVÁ PLOCHA		63,7

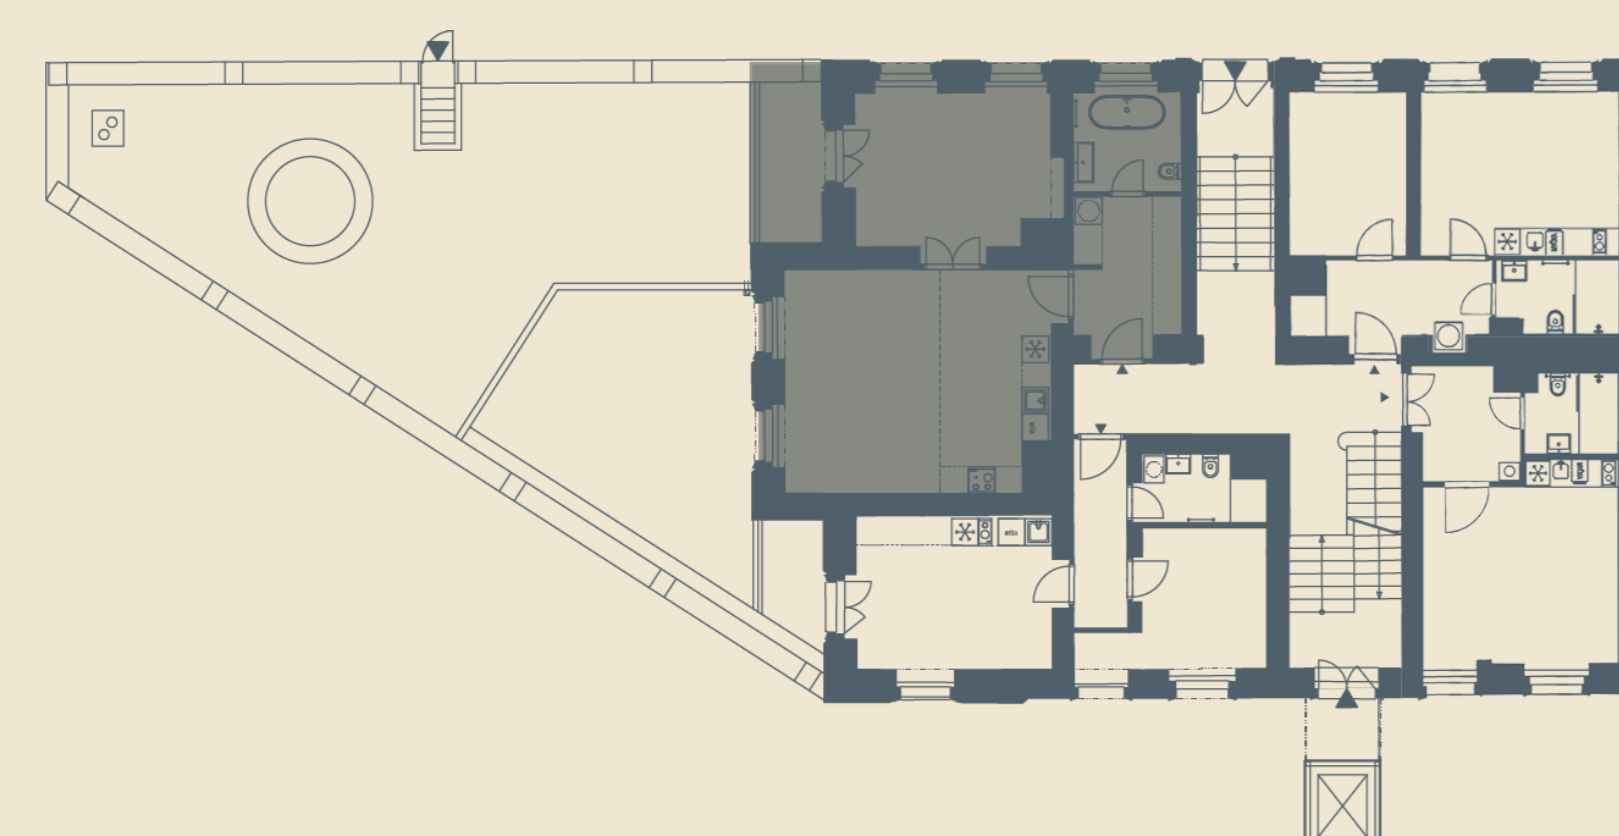

* Podlahová plocha ve smyslu nařízení vlády č.366/2013 sb., tedy půdorysná plocha všech místností domu včetně půdorysné plochy všech svislých nosných a nenosných konstrukcí uvnitř domu.

Tento dokument byl zpracován pro marketingové účely. Investor si vyhrazuje právo na změnu.