

2+KK

DISPOZICE

37,7 m²


PODLAHOVÁ PLOCHA*

3


BYT

1.N.P.

PATRO

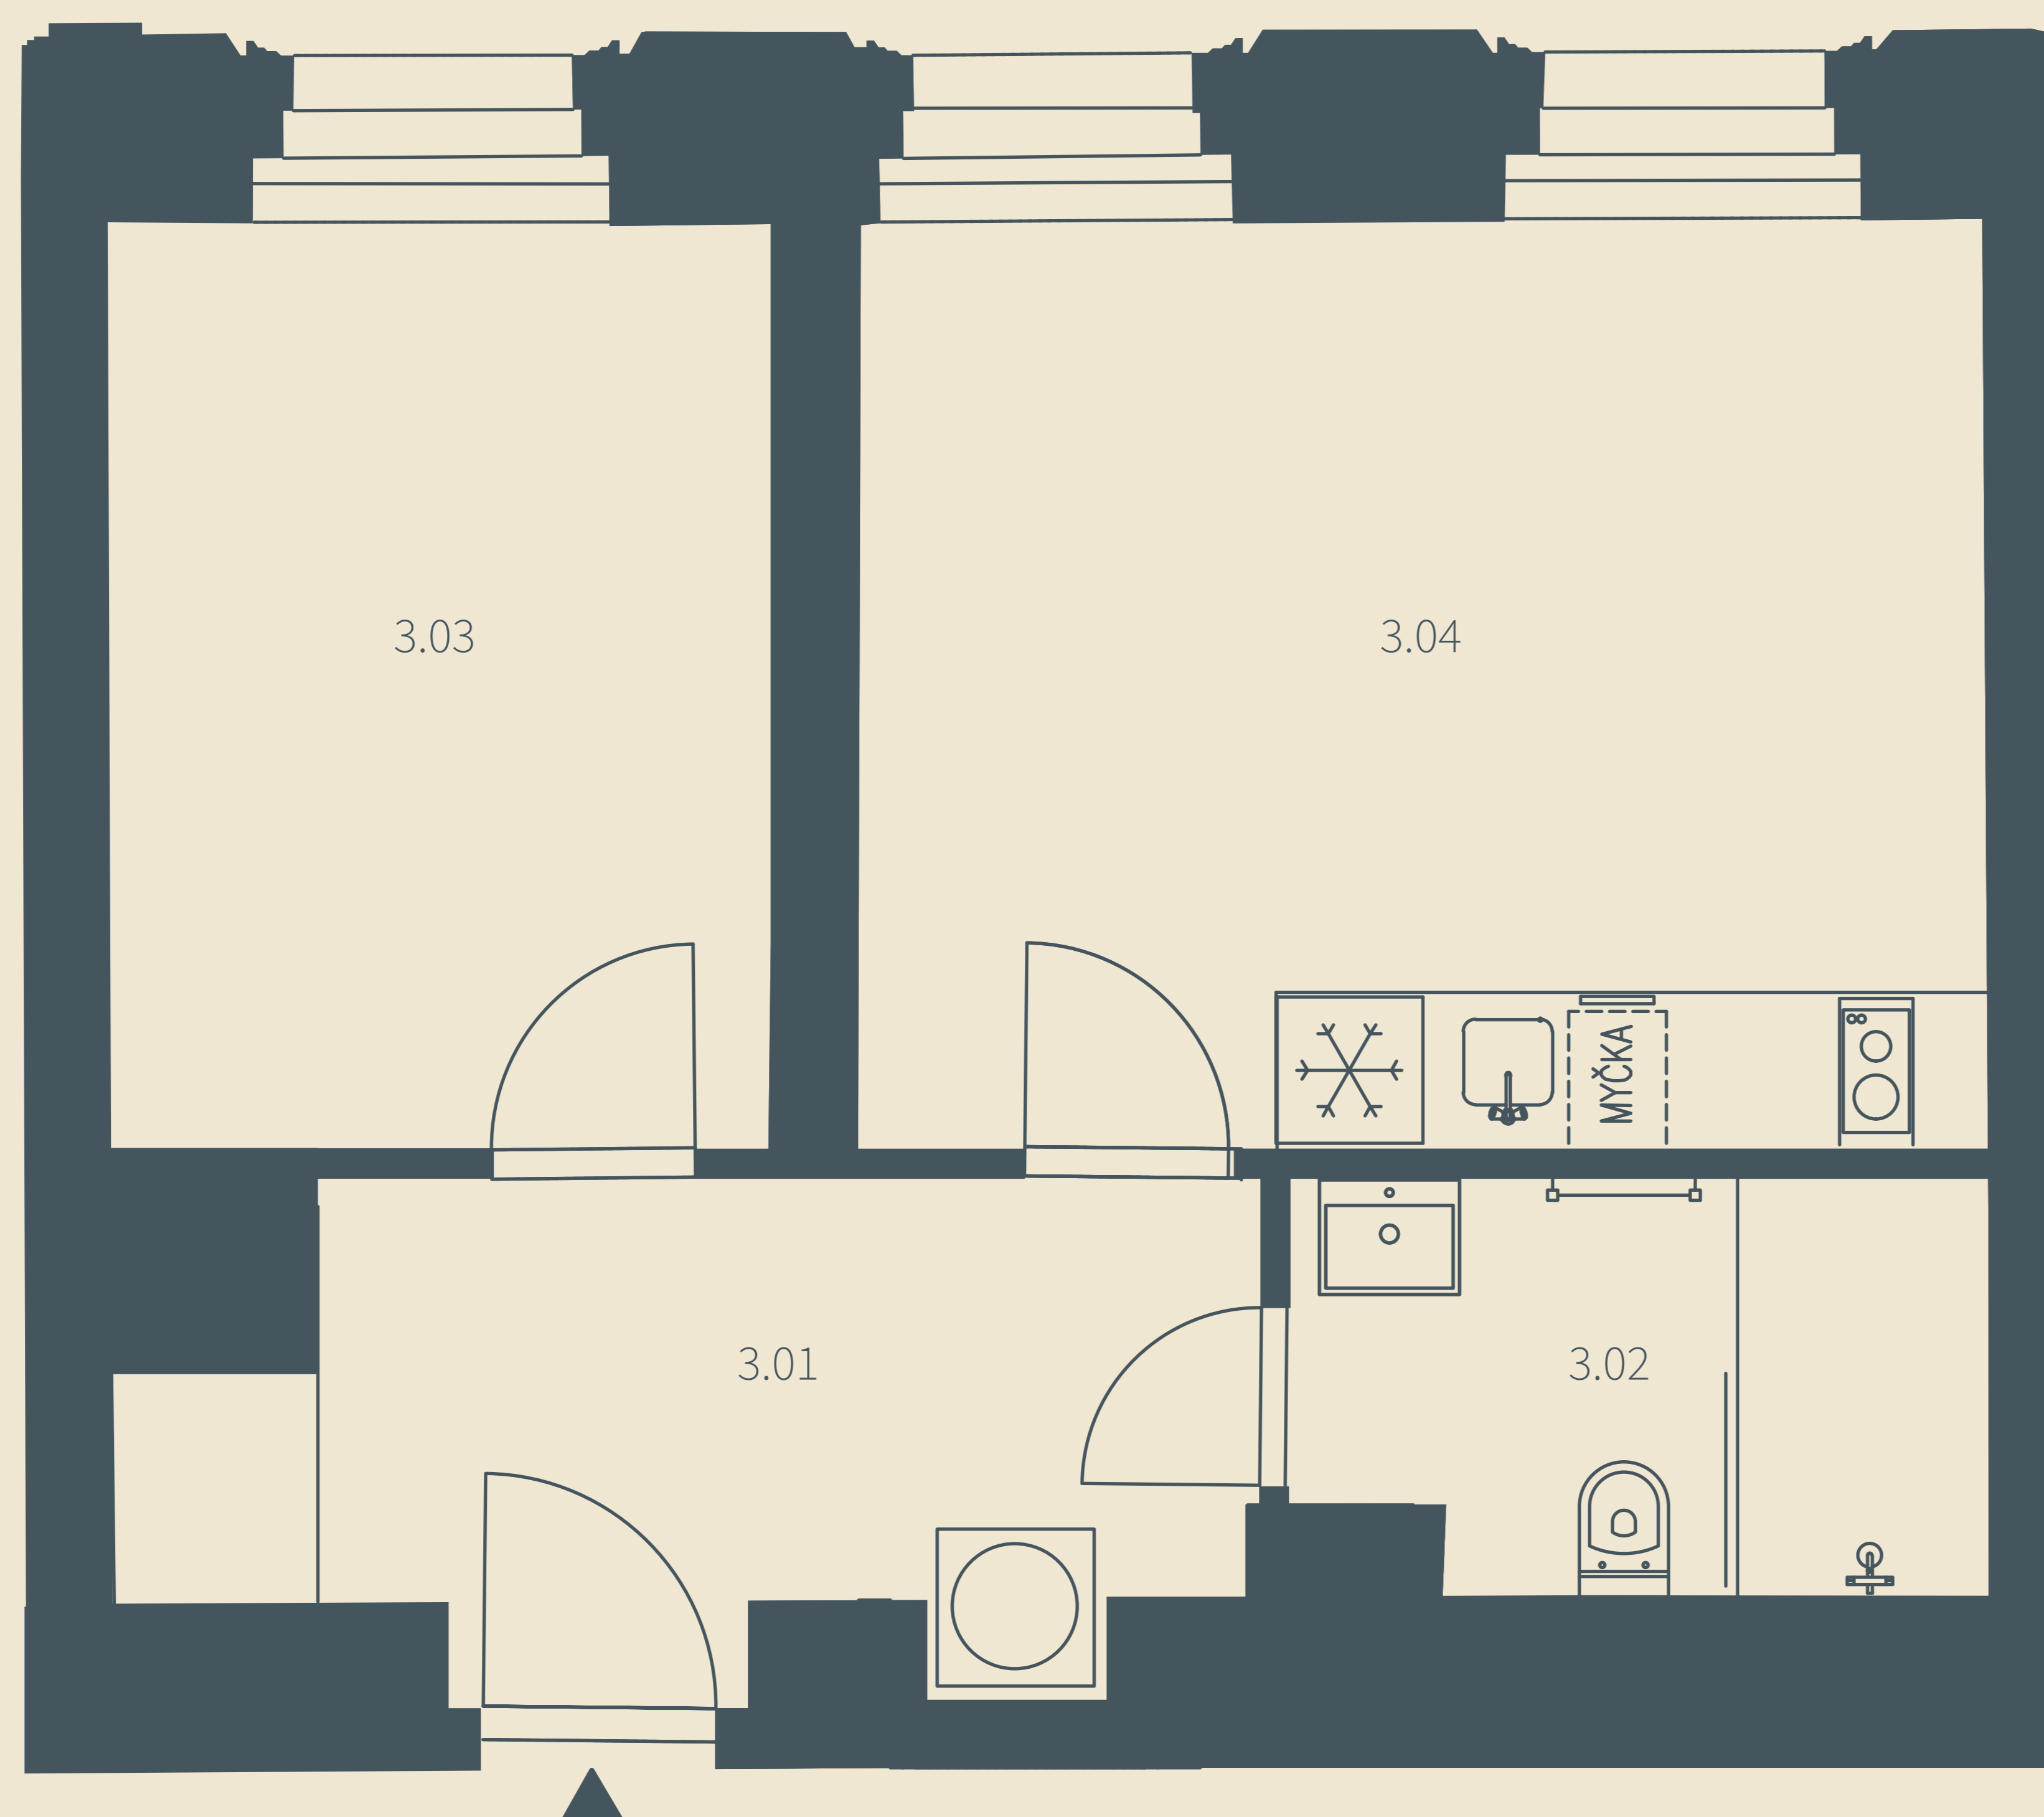

Číslo	Místnost	m ²
3.01	Zádveří	7,7
3.02	Koupelna	3,9
3.03	Ložnice	9,6
3.04	Obývací pokoj + KK	16,5
PODLAHOVÁ PLOCHA		37,7

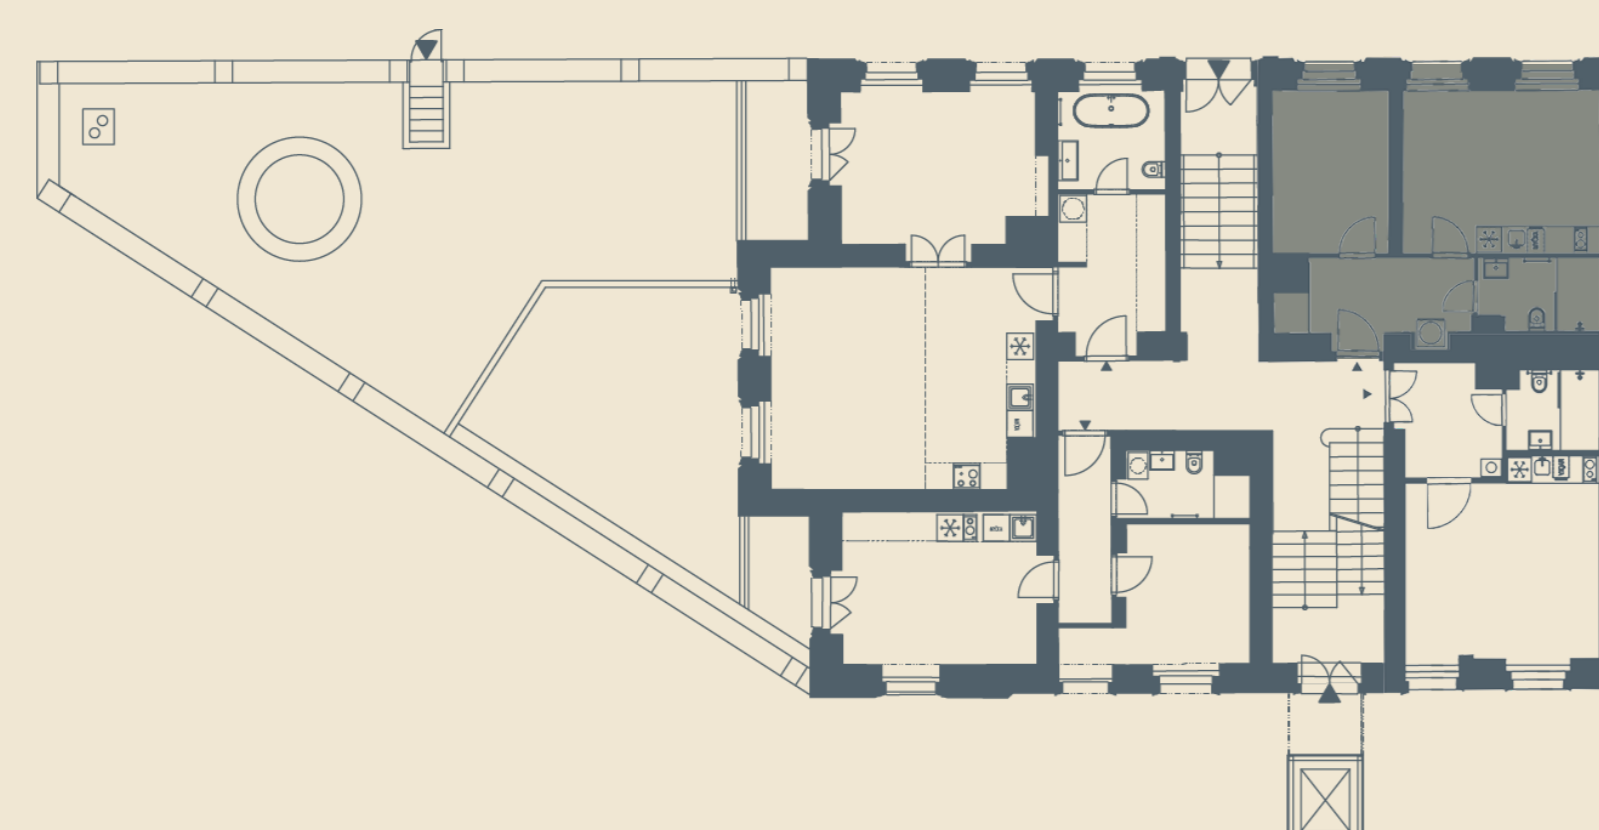

* Podlahová plocha ve smyslu nařízení vlády č.366/2013 sb., tedy půdorysná plocha všech místností domu včetně půdorysné plochy všech svislých nosných a nenosných konstrukcí uvnitř domu.

Tento dokument byl zpracován pro marketingové účely. Investor si vyhrazuje právo na změnu.