

**1+KK**

DISPOZICE

**28,6 m<sup>2</sup>**


PODLAHOVÁ PLOCHA\*

**4**


BYT

**1.N.P.**

PATRO

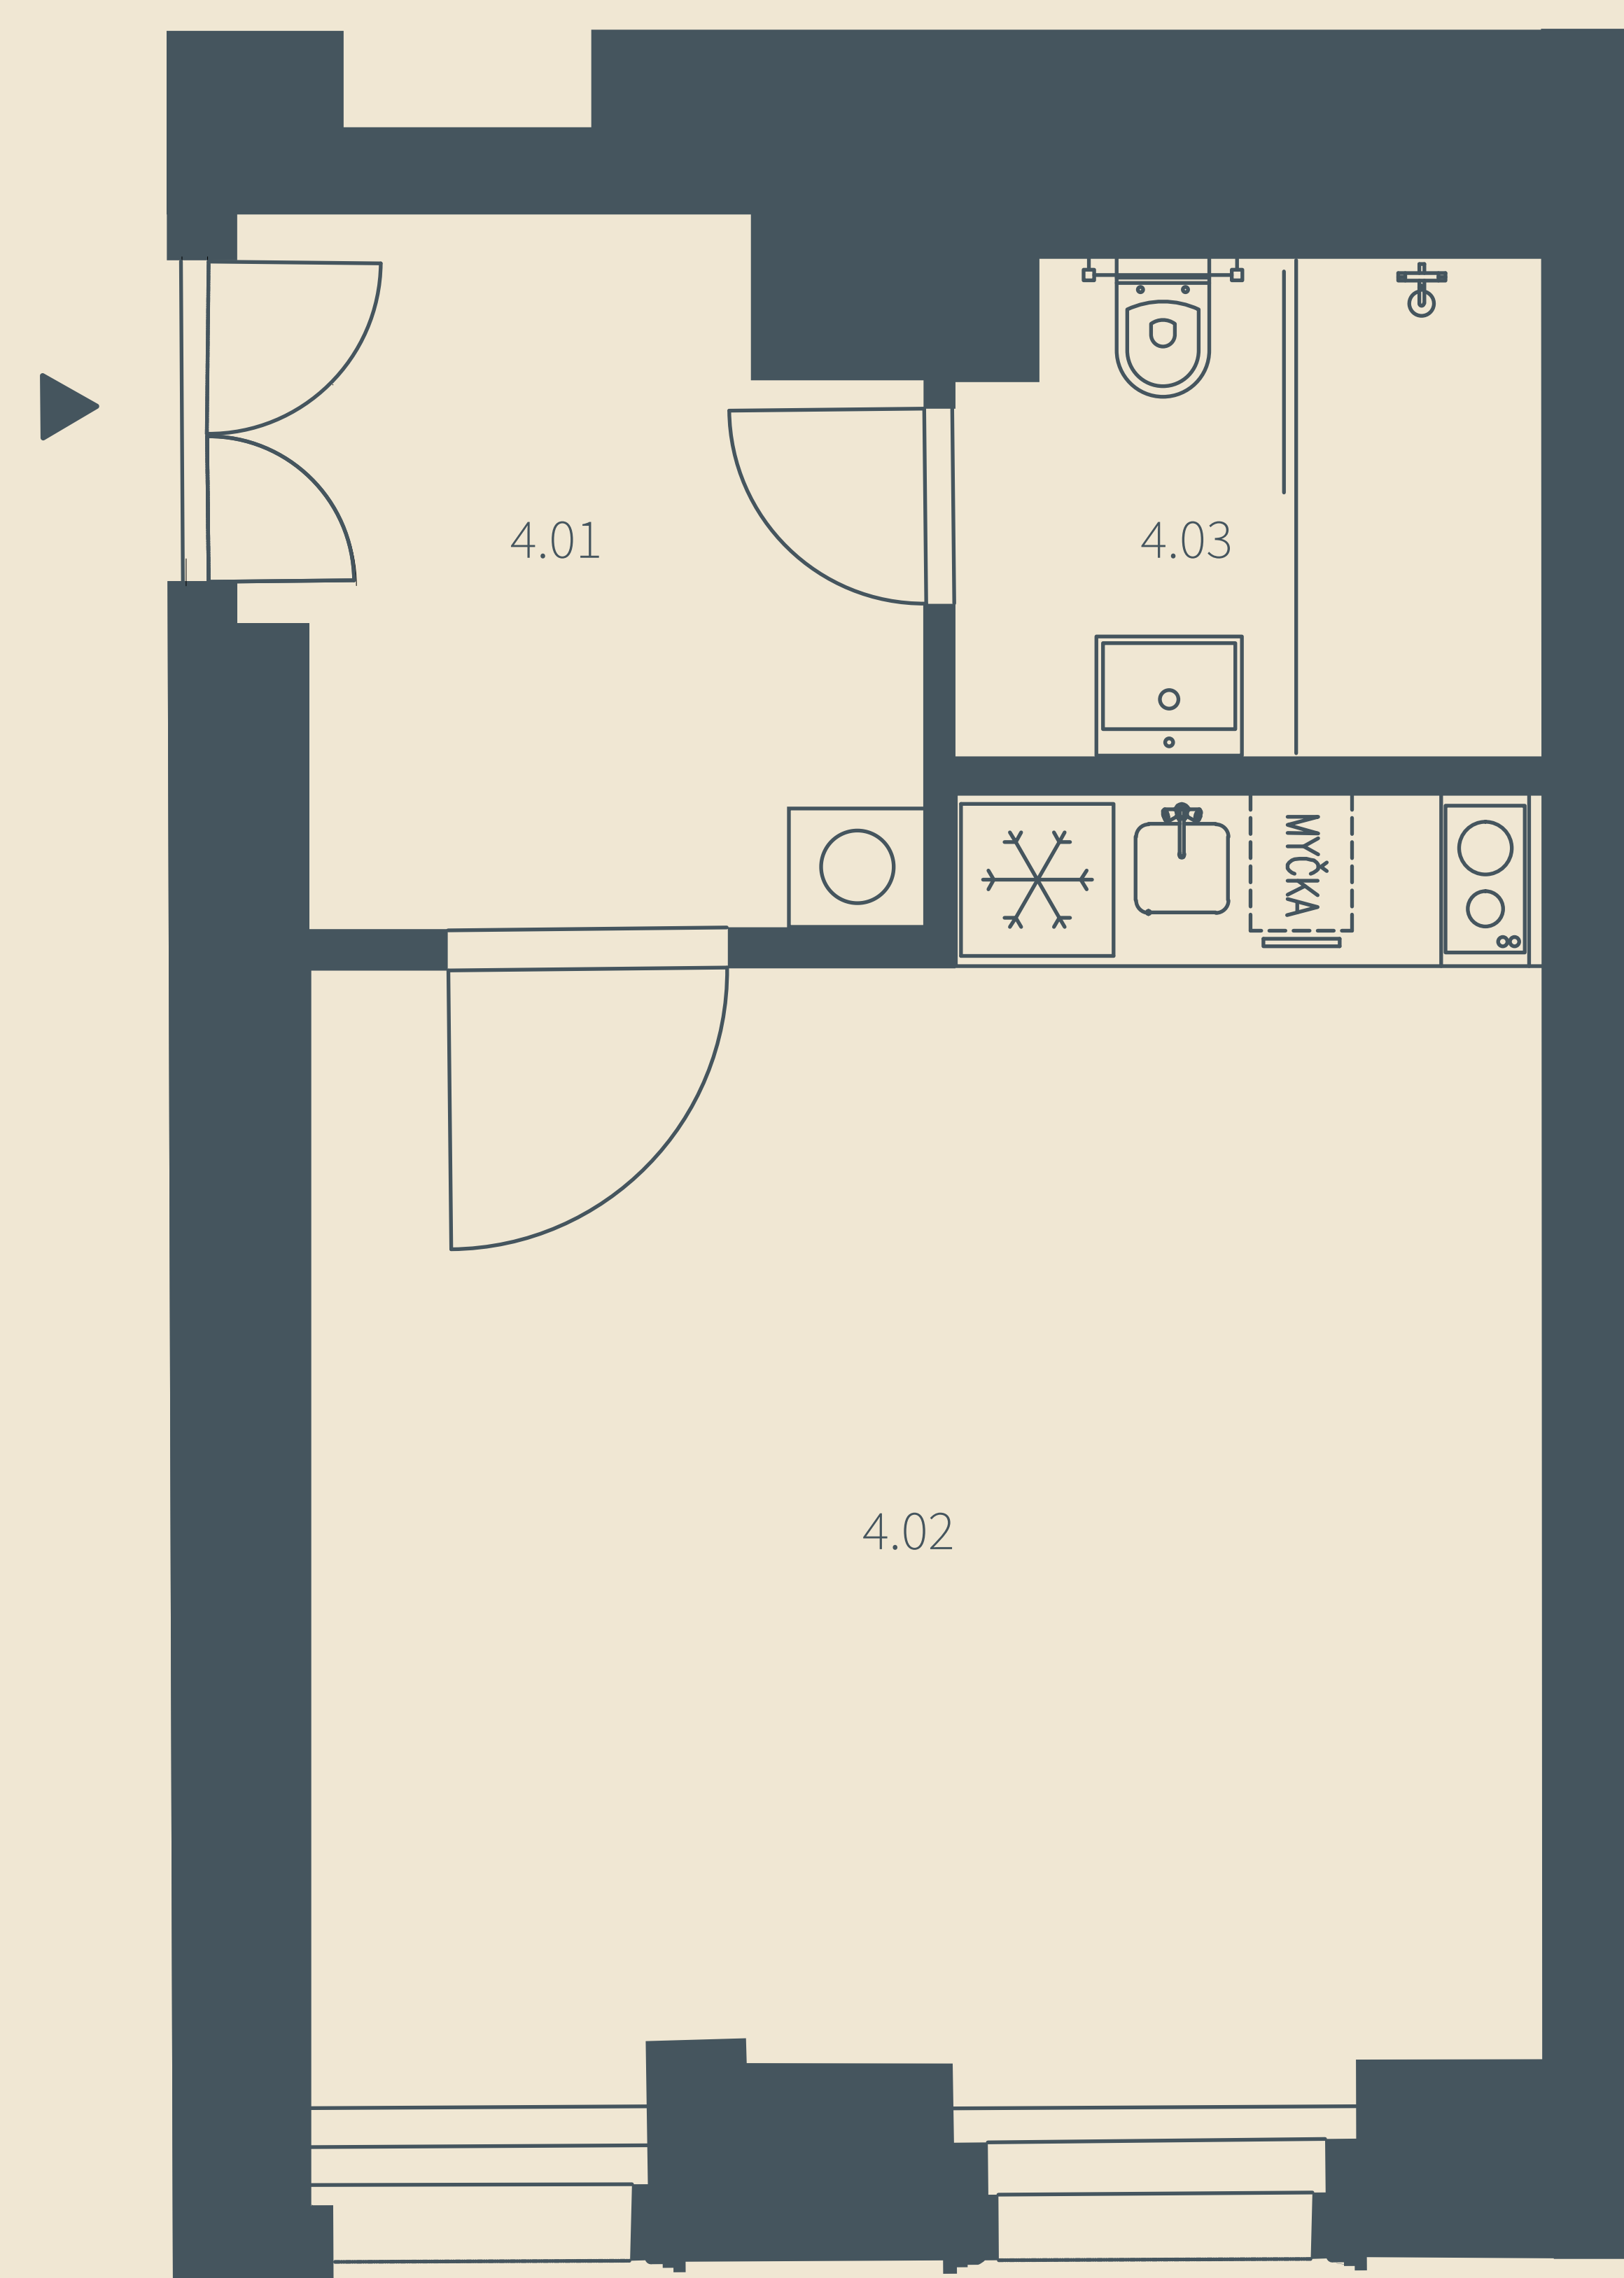

Číslo	Místnost	m <sup>2</sup>
4.01	Zádveří	5,2
4.02	Pokoj + KK	19,7
4.03	Koupelna	3,7
<b>PODLAHOVÁ PLOCHA</b>		<b>28,6</b>

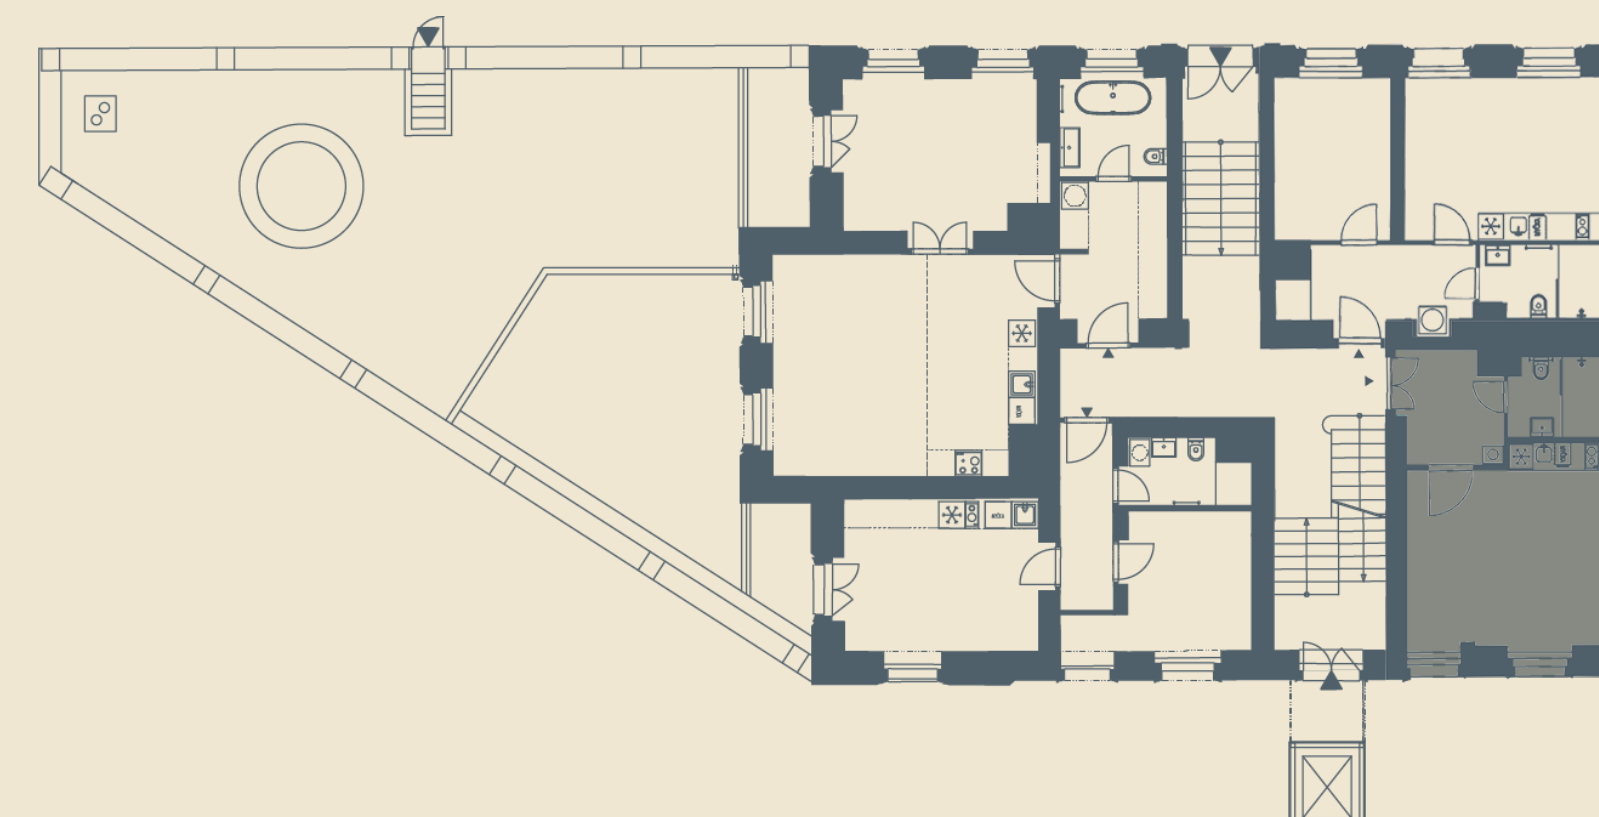

\* Podlahová plocha ve smyslu nařízení vlády č.366/2013 sb., tedy půdorysná plocha všech místností domu včetně půdorysné plochy všech svislých nosných a nenosných konstrukcí uvnitř domu.

Tento dokument byl zpracován pro marketingové účely. Investor si vyhrazuje právo na změnu.