

Byt 1.01

1. NP | 2+kk | 64,65 m²

25 490 Kč vč. DPH / měsíc

Volný


 SJEDNAT SCHŮZKU

↓ STANDARDY BYTU

↓ P... TOVÝ LIS

DEMO

PŮDORYS

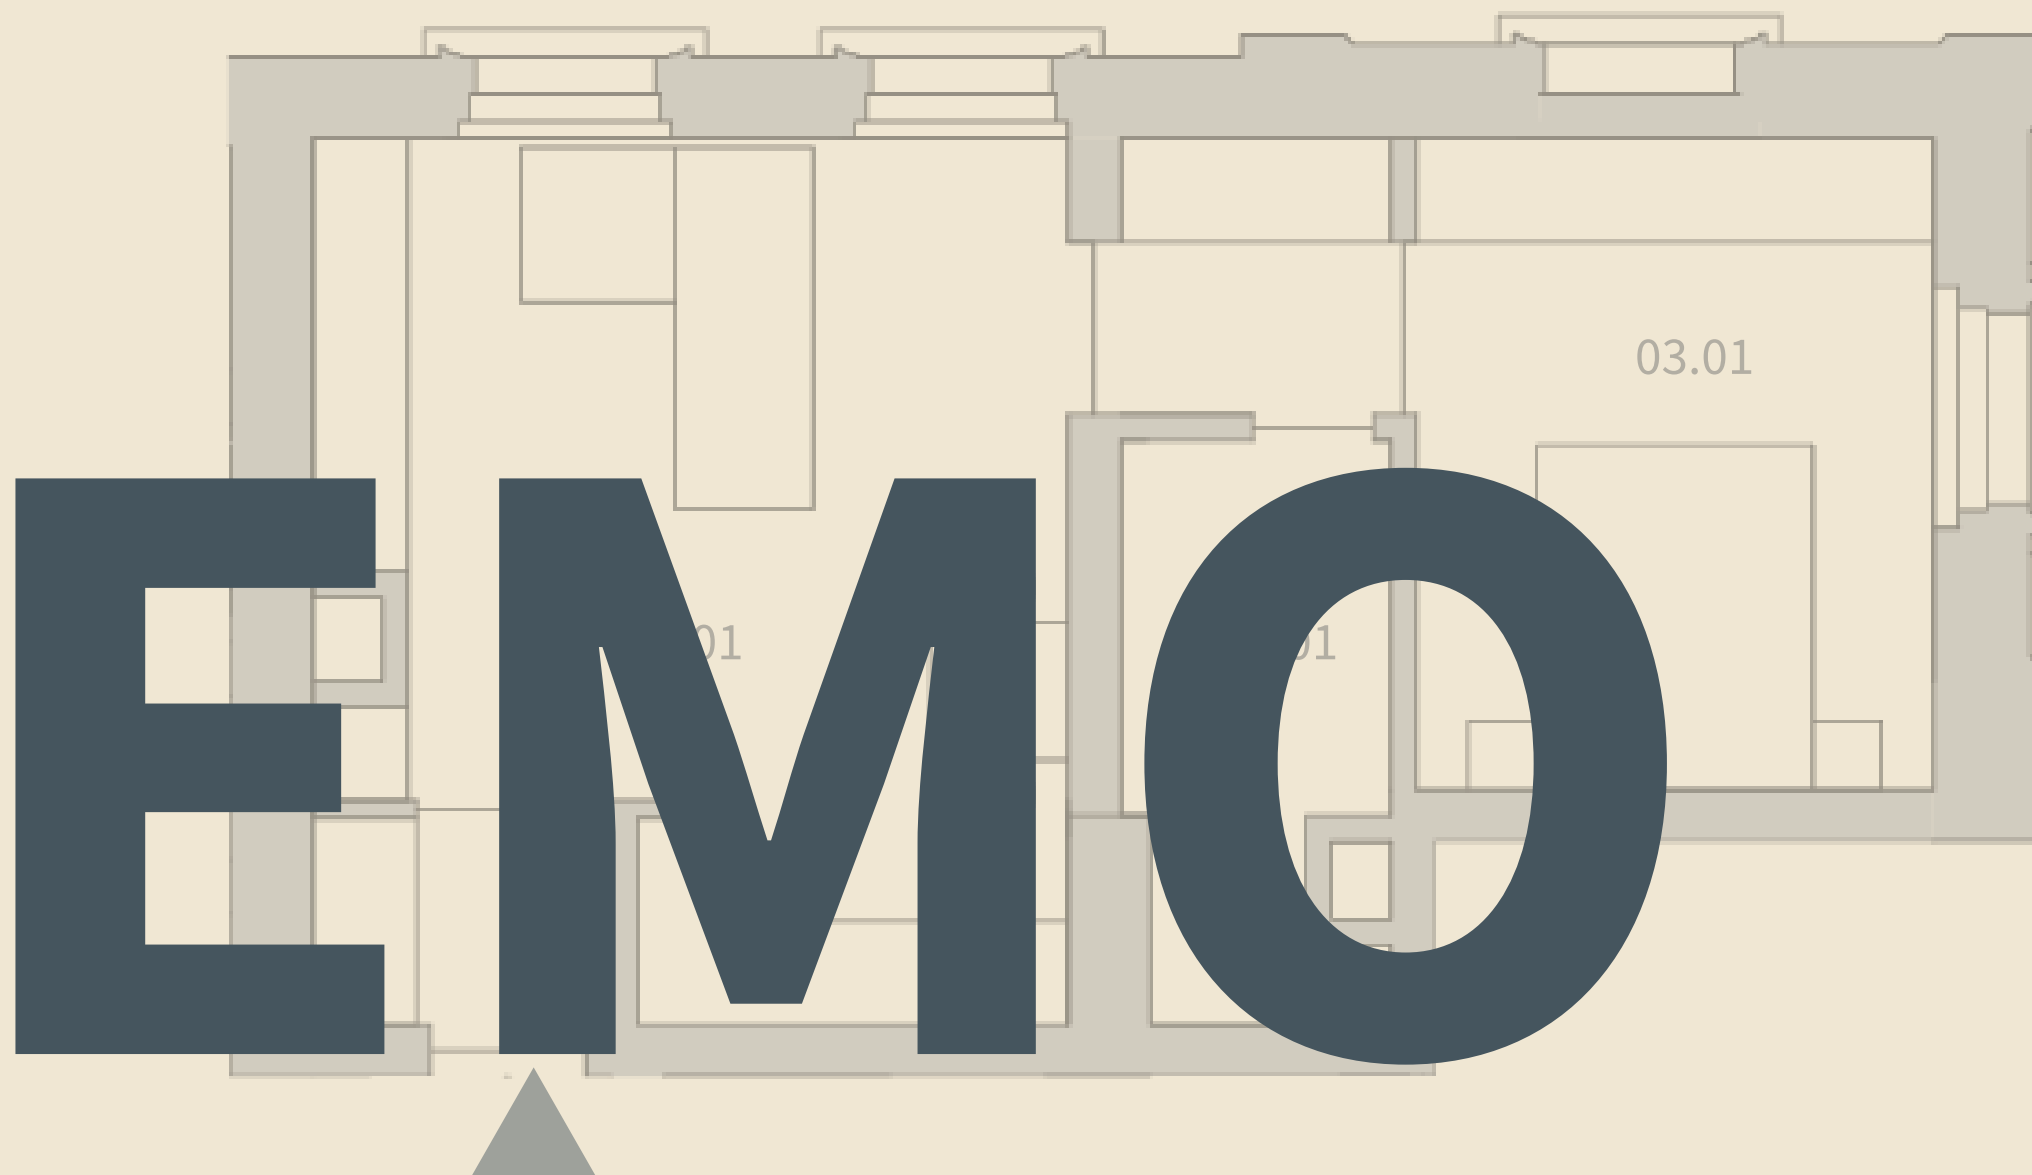

number	room	m ²
01.01	Předsíň	12 m ²
01.02	Chodba	12 m ²
01.03	Obyvací pokoj + kuchyňský kout	12 m ²
01.04	Předsíň	12 m ²
01.05	Chodba	12 m ²
01.06	Obyvací pokoj + kuchyňský kout	12 m ²
01.07	Předsíň	12 m ²